


LEGENDA

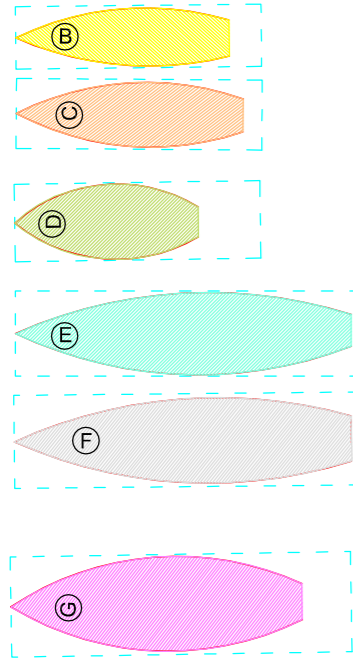

Modulo B - larghezza da ml. 1.46 a ml. 1.65

Modulo C - larghezza da ml. 1.66 a ml. 1.85

Modulo D - larghezza da ml. 1.86 a ml. 2.05

Modulo E - larghezza da ml. 2.06 a ml. 2.25



Modulo F - larghezza da ml. 2.26 a ml. 2.45

Modulo G - larghezza da ml. 2.46 a ml. 2.65


NB relativamente alle concessioni non ancora scadute, il nominativo può non coincidere con la categoria

Nota (*) accesso per esaurimento graduatoria vedi art. 9 lett c) del Bando Gara (ormeggio modificato da cat. 2 a cat. 4)

PORTO DI PAI Planimetria scala 1/200

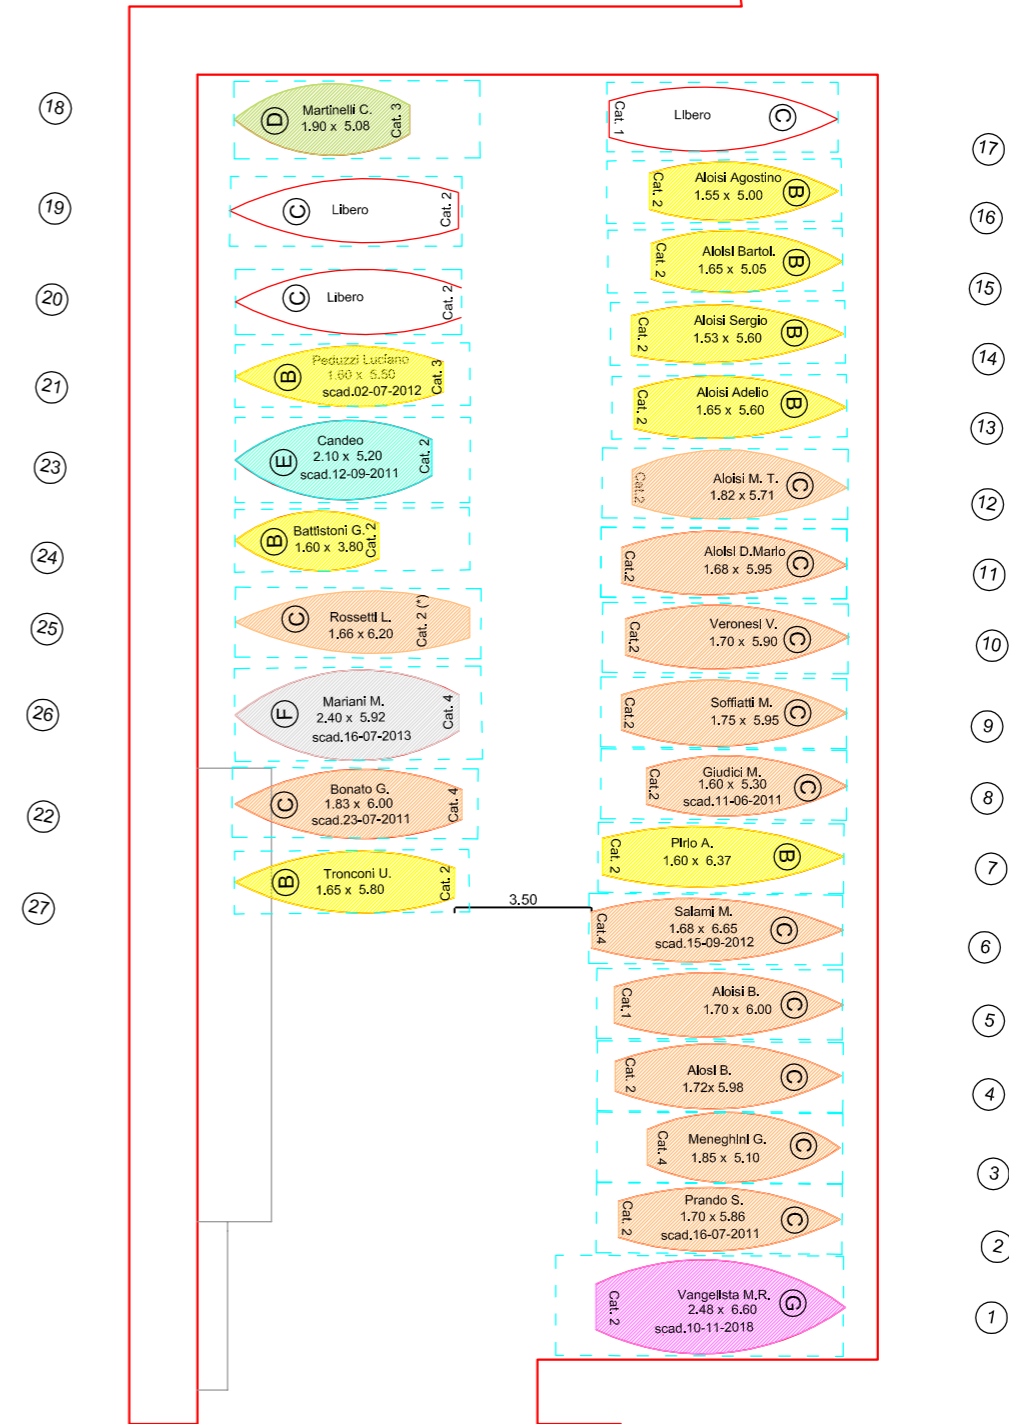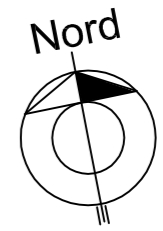

Allegato alla Deliberazione di Giunta Comunale
N. ° 119 del 28 - 06 -2010



Il Responsabile dell' Ufficio
Demanio Idrico lacuale e Portuale
F.to (geom. Valentino Peroni)
