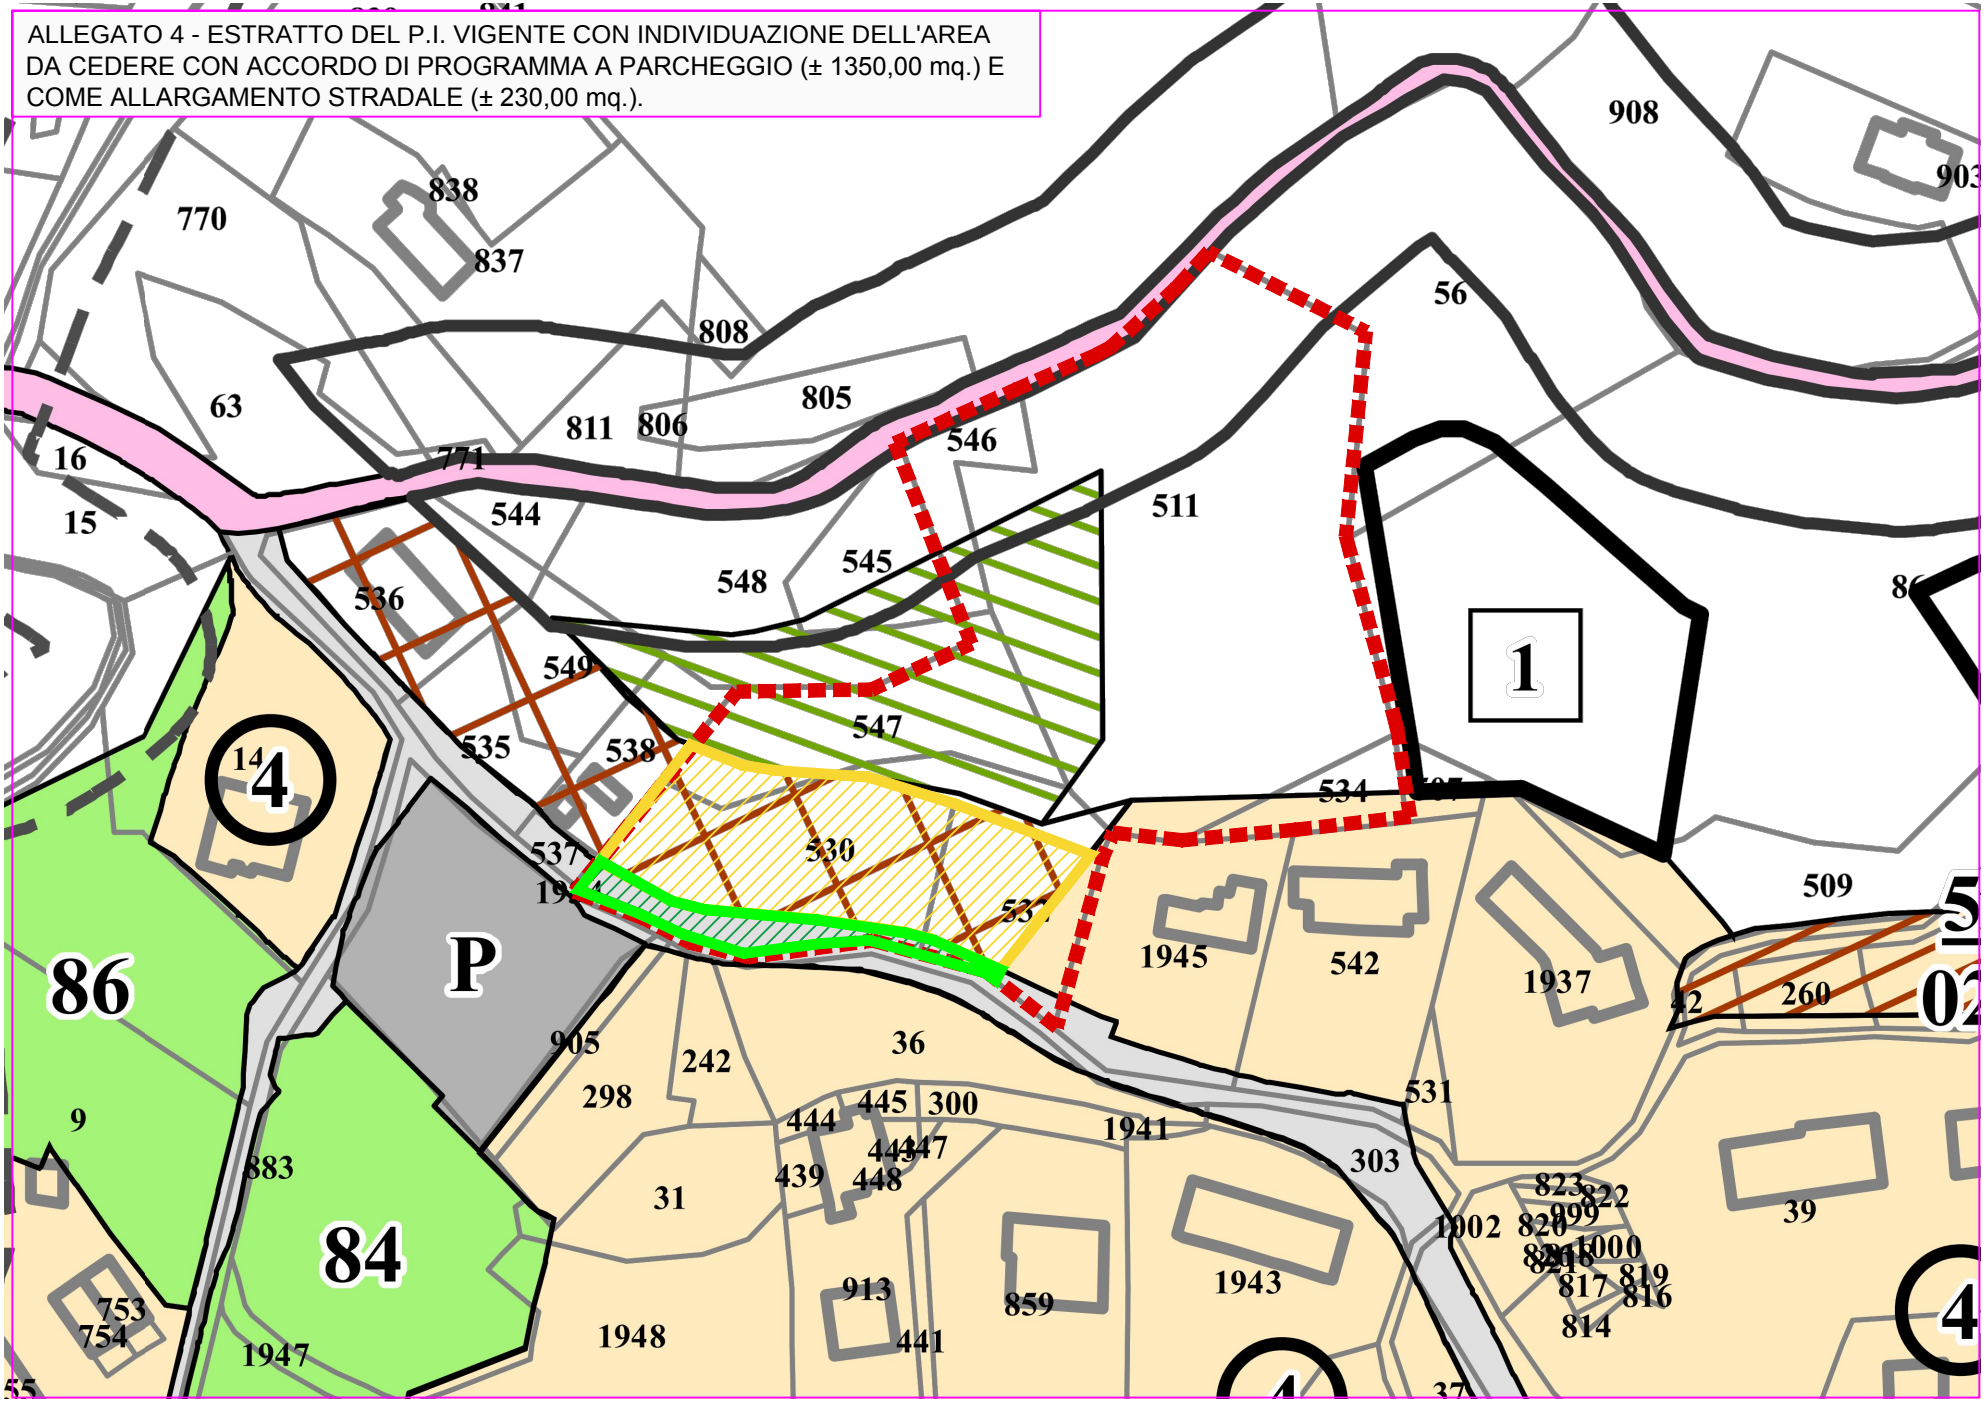ALLEGATO 4 - ESTRATTO DEL P.I. VIGENTE CON INDIVIDUAZIONE DELL'AREA DA CEDERE CON ACCORDO DI PROGRAMMA A PARCHEGGIO (± 1350,00 mq.) E COME ALLARGAMENTO STRADALE (± 230,00 mq.).