
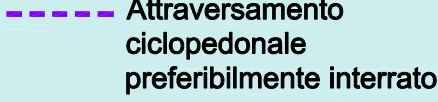
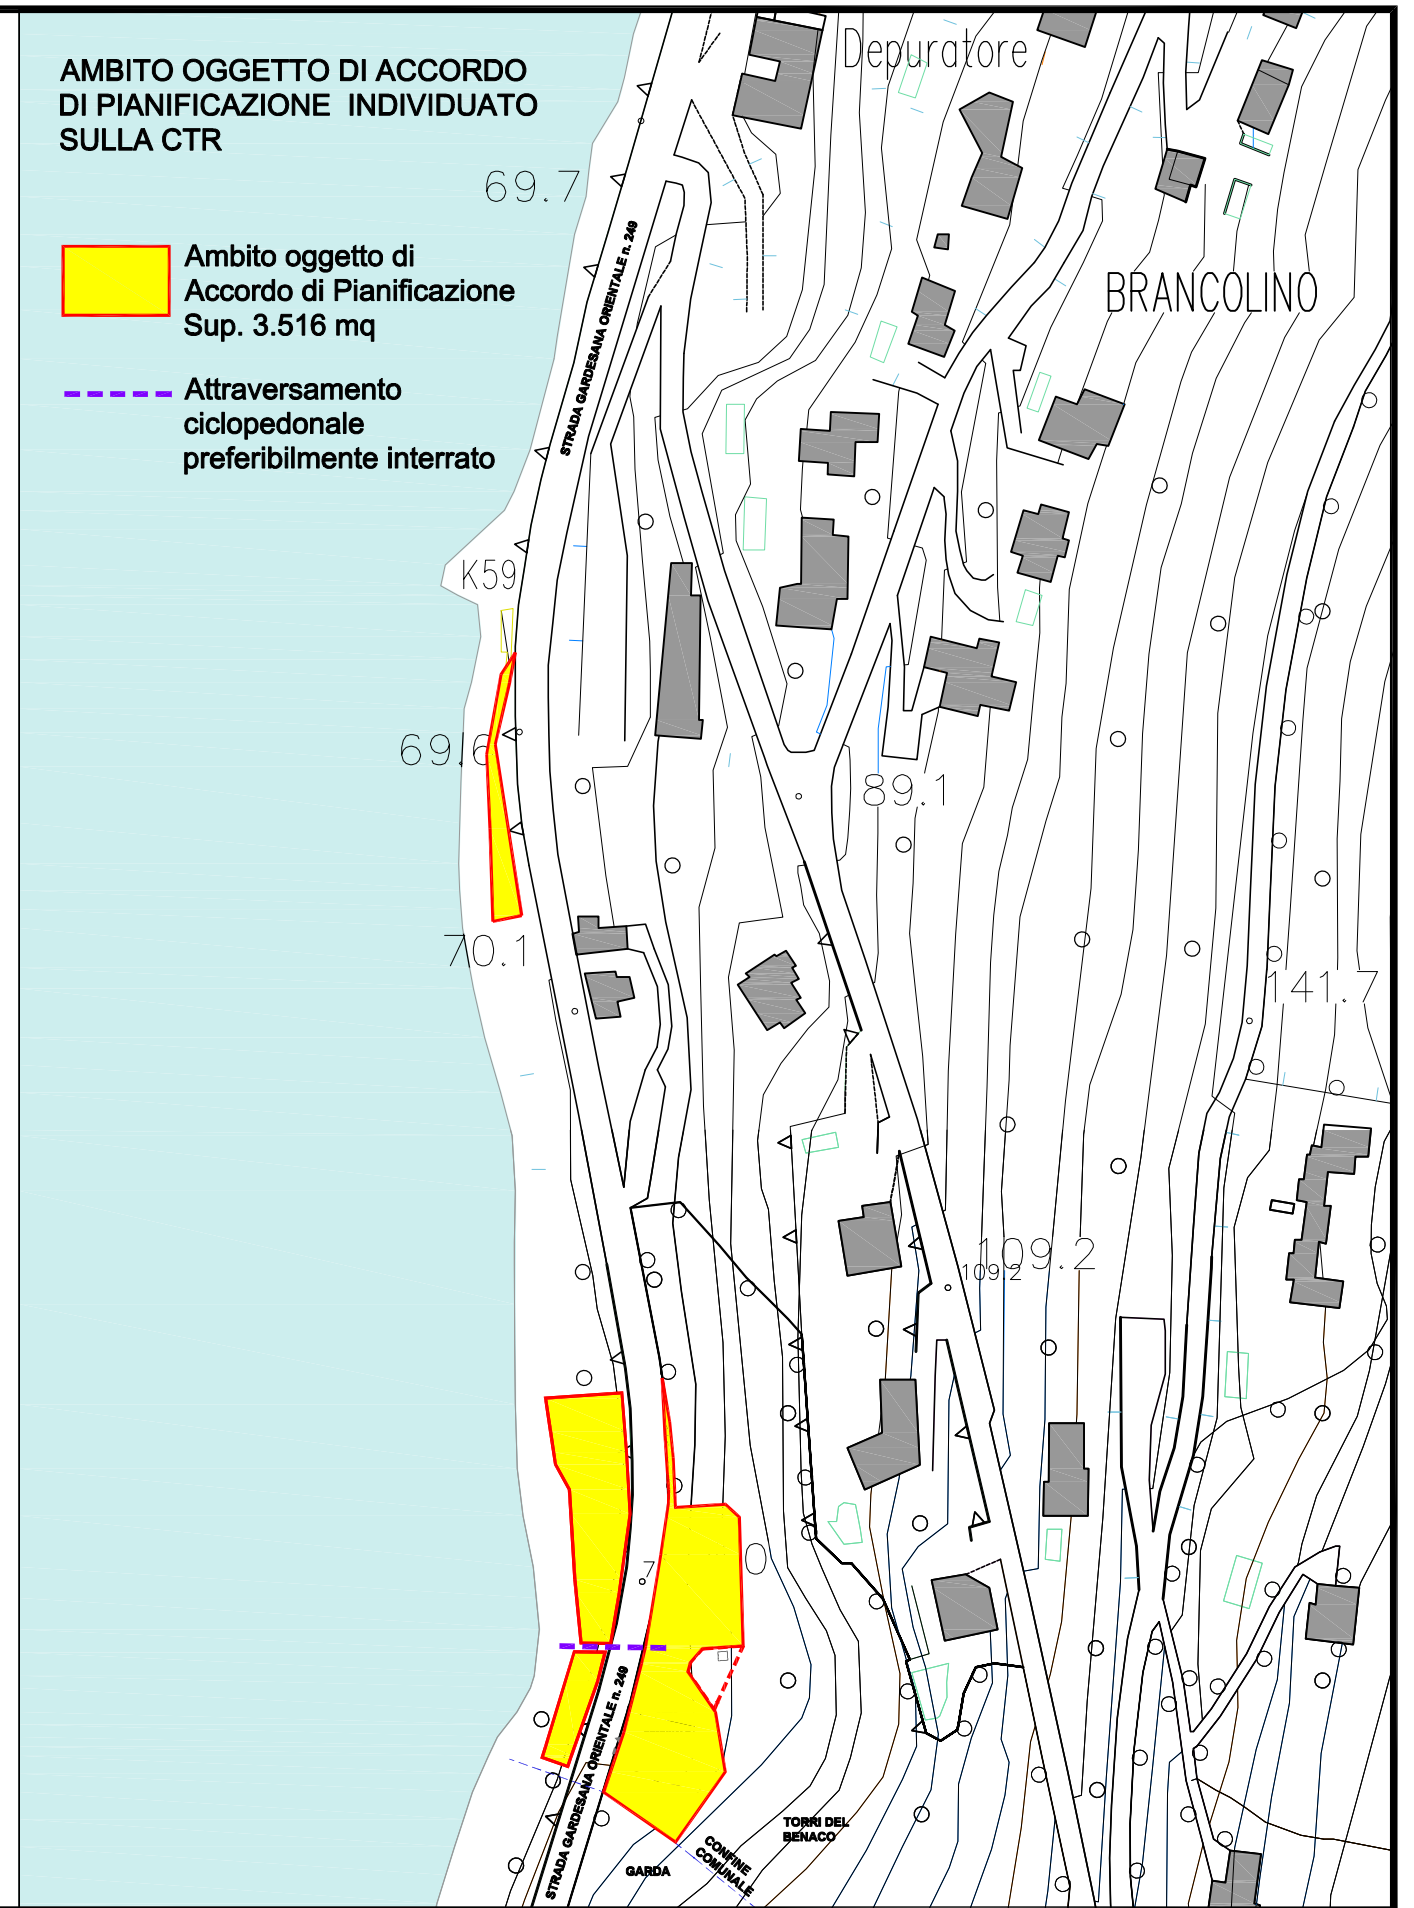


AMBITO OGGETTO DI ACCORDO
DI PIANIFICAZIONE INDIVIDUATO
SULLA CTR

-  Ambito oggetto di
Accordo di Pianificazione
Sup. 3.516 mq
-  Attraversamento
ciclopedonale
preferibilmente interrato



Accordo di Pianificazione:

Realizzazione di un parcheggio e di un bicigrill collegati al futuro percorso ciclopedonale
in località Brancolino nel Comune di Torri del Benaco

file: 3072_C3_a_A01_03_all acc pian.dwg

Allegato grafico all'Accordo di Pianificazione
Estratto CTR e CATASTO con ambito oggetto di accordo

Oggetto:

Scala:

Elaborato:

1/2000

All 1