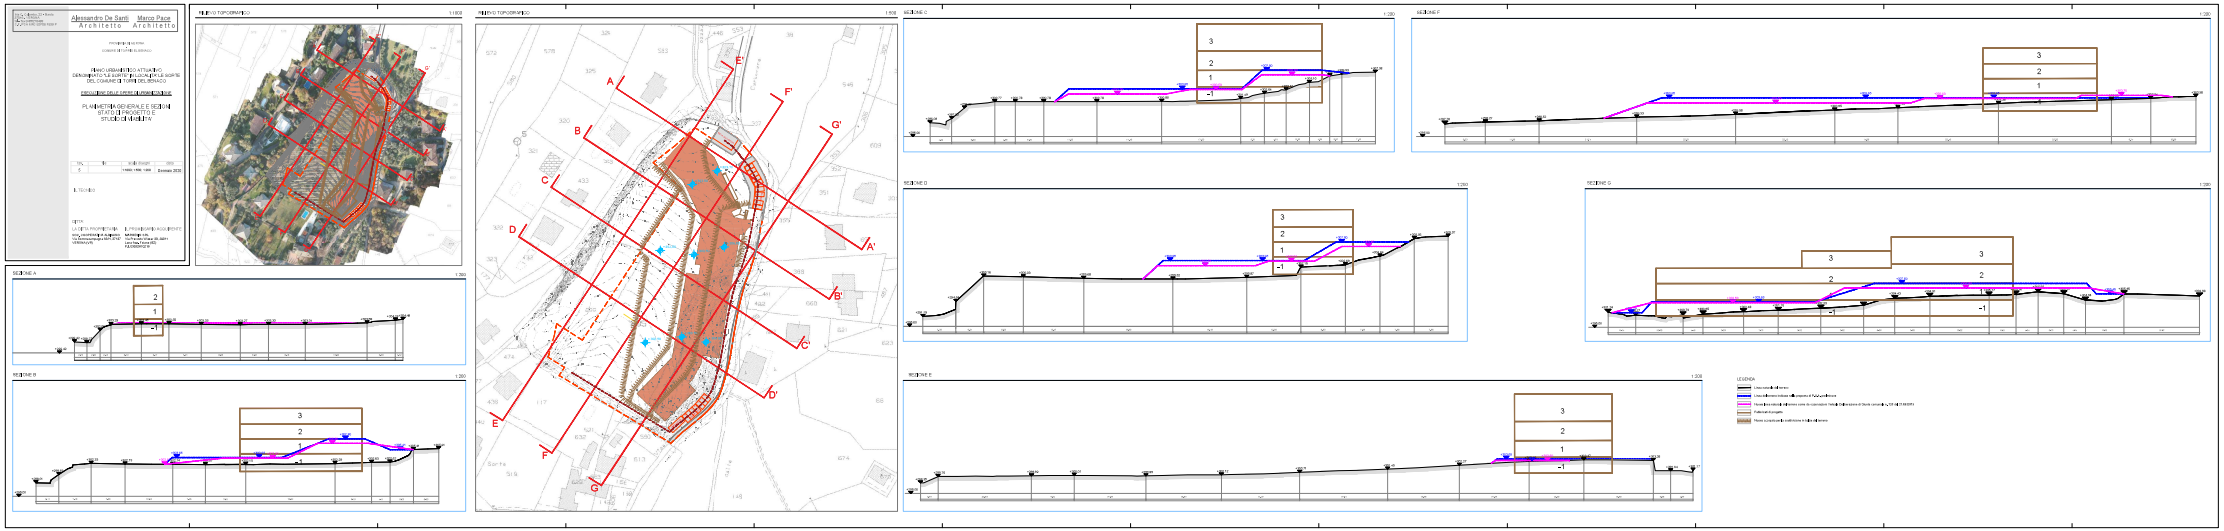
Alessandro De Santi
Marco Pace
Architetto
Architetto
PLANIMETRIA GENERALE E SEZIONI
STATO DI PROGETTO E
STUDIO DI MASSIMA
RILIEVO TOPOGRAFICO
SEZIONE A
SEZIONE B
SEZIONE C
SEZIONE D
SEZIONE E
SEZIONE F
SEZIONE G
LEGENDA