

Via C. Colombo, 24 - 36049
 36014 - Tel. 0445/207488
 C.F. 01608050461 - P.I. 01608050461

Alessandro De Santi - **Marco Pace**
 Architetto - Architetto

PROVINCIA DI VERONA
 COMUNE DI TORRE DEL BENICO


PIANO URBANISTICO ATTUATIVO
 DENOMINATO "P.L. 1000/1900" DEL
 COMUNE DI TORRE DEL BENICO
 ESECUZIONE DELLE OPERE DI URBANIZZAZIONE

RETI TECNOLOGICHE - ENEL


anno	file	vedi file (risorse)	data
8		1.2000.1900	Giugno 2020

IL TECNICO


DITTA
 LA CETTA INGEGNERIA - IL PROFESSIONISTA ACQUIRENTE
 SOC. COOPERATIVA AGRICOLA - MARSEBIO SRL
 Via S. Maria Maddalena 3117 - 36014 Torre del Benico (VI)
 Tel. 0445/207488 - P.I. 0003902046

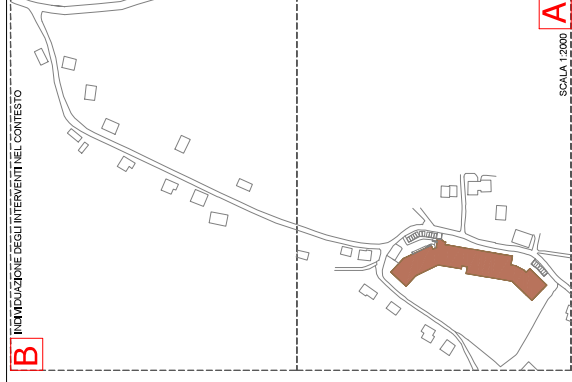

A
 SCALA 1:2000

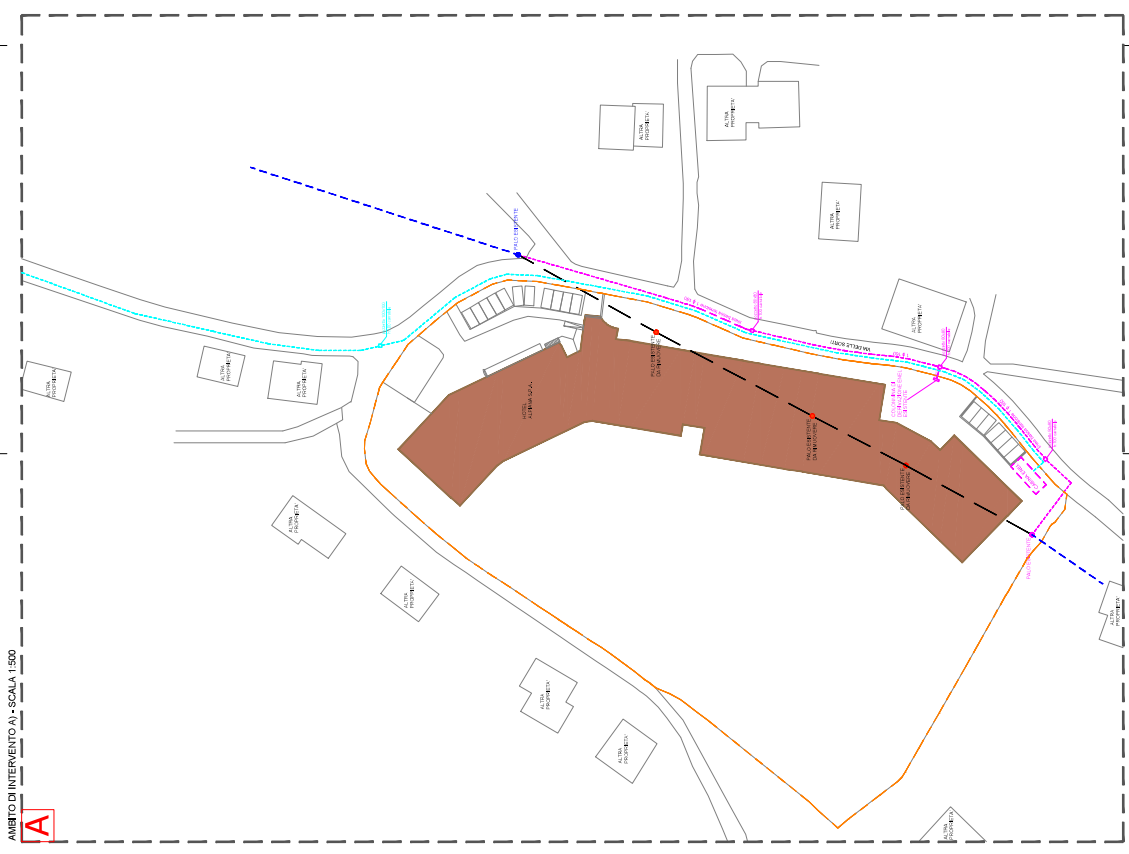

A
 AMBITO DI INTERVENTO A - SCALA 1:500

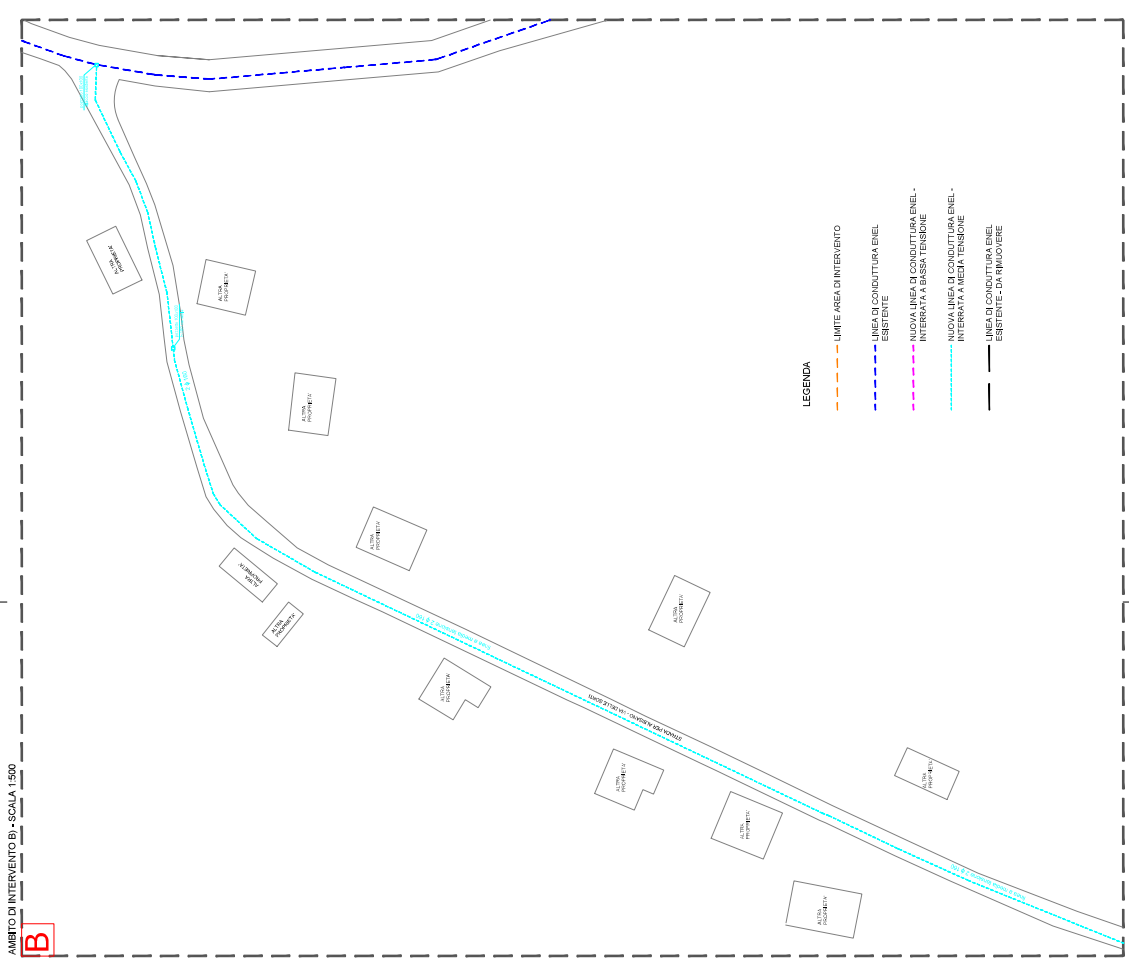

B
 AMBITO DI INTERVENTO B - SCALA 1:500

LEGENDA

- LIMITE AREA DI INTERVENTO
- LINEA DI CONDUZIONE ENEL ESISTENTE
- NUOVA LINEA DI CONDUZIONE ENEL-INTERRATA A BASSA TENSIONE
- NUOVA LINEA DI CONDUZIONE ENEL-INTERRATA A BASSA TENSIONE
- LINEA DI CONDUZIONE ENEL ESISTENTE DA RIMOVERE