

Via C. Colombo, 24 - 35049
 35014 - Tel. 0499270488
 C.F. 01601800461 - P.I. 04918330461

Alessandro De Santi - **Marco Pace**
 Architetto - Architetto

PROVINCIA DI VERONA
 COMUNE DI TORRE DEL BENICO

**PIANO URBANISTICO ATTUATIVO
 DENOMINATO "CANTIERE LE SORTE
 DEL COMUNE DI TORRE DEL BENICO"**
 ESECUZIONE DELLE OPERE DI URBANIZZAZIONE


RETI TECNOLOGICHE - TELECOM E FIBRA

anno	fg	sc	sc	sc
9		1.200	1.500	2.020

IL TECNICO


DITTA
 LA CITTA' INGENEGARIA - IL PROFESSIONISTA ACQUIRENTE
 SOC. COOPERATIVA ALBERGO MARCONI SRL
 Via S. Maria Maddalena 43H - 37137 - Via Padova 10/A - 37091
 VERONA (VR) - P.I. 00039090218

B INDIVIDUAZIONE DEGLI INTERVENTI NEL CONTESTO

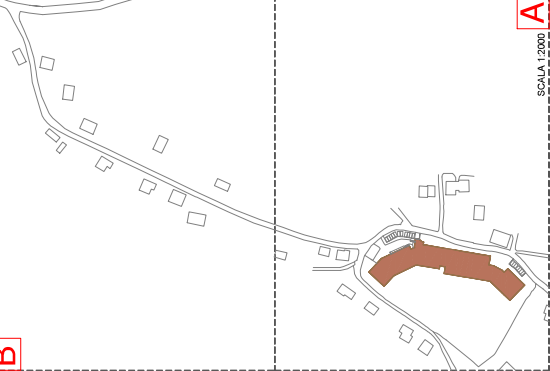


SCALA 1:2000

A AMBITO DI INTERVENTO A1 - SCALA 1:500

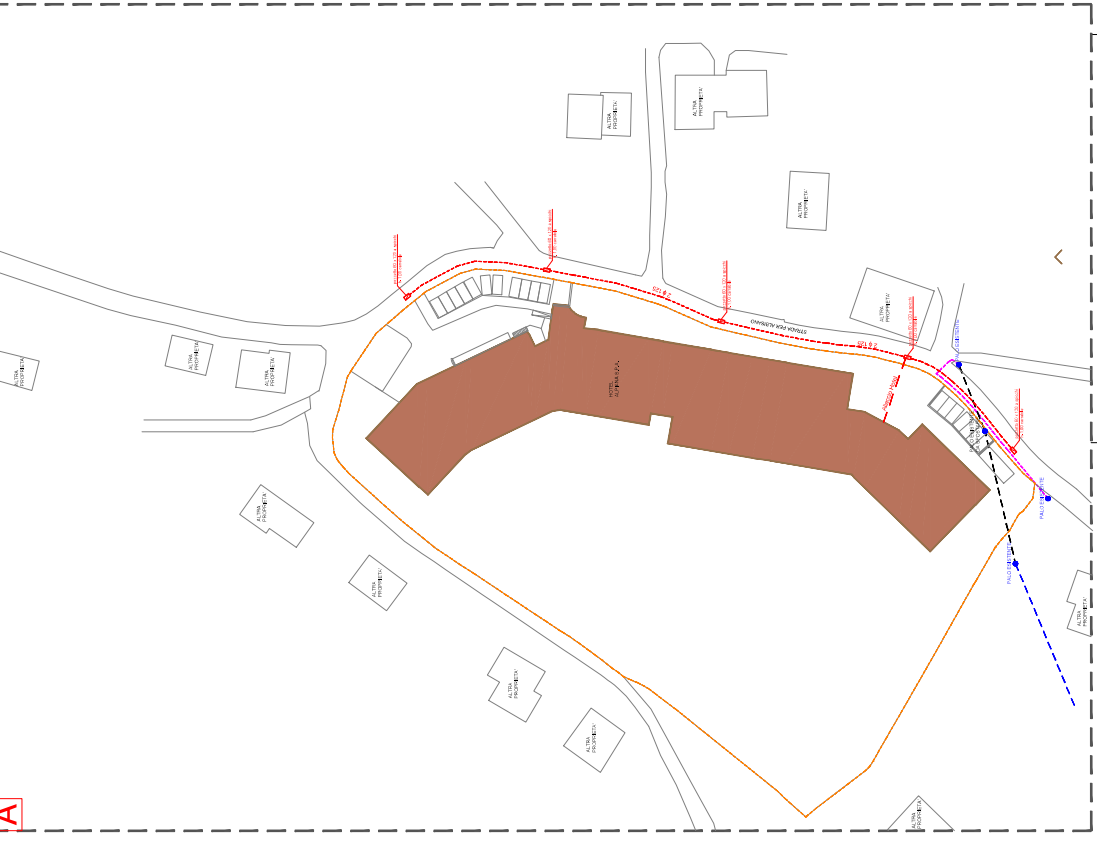

B AMBITO DI INTERVENTO B1 - SCALA 1:500

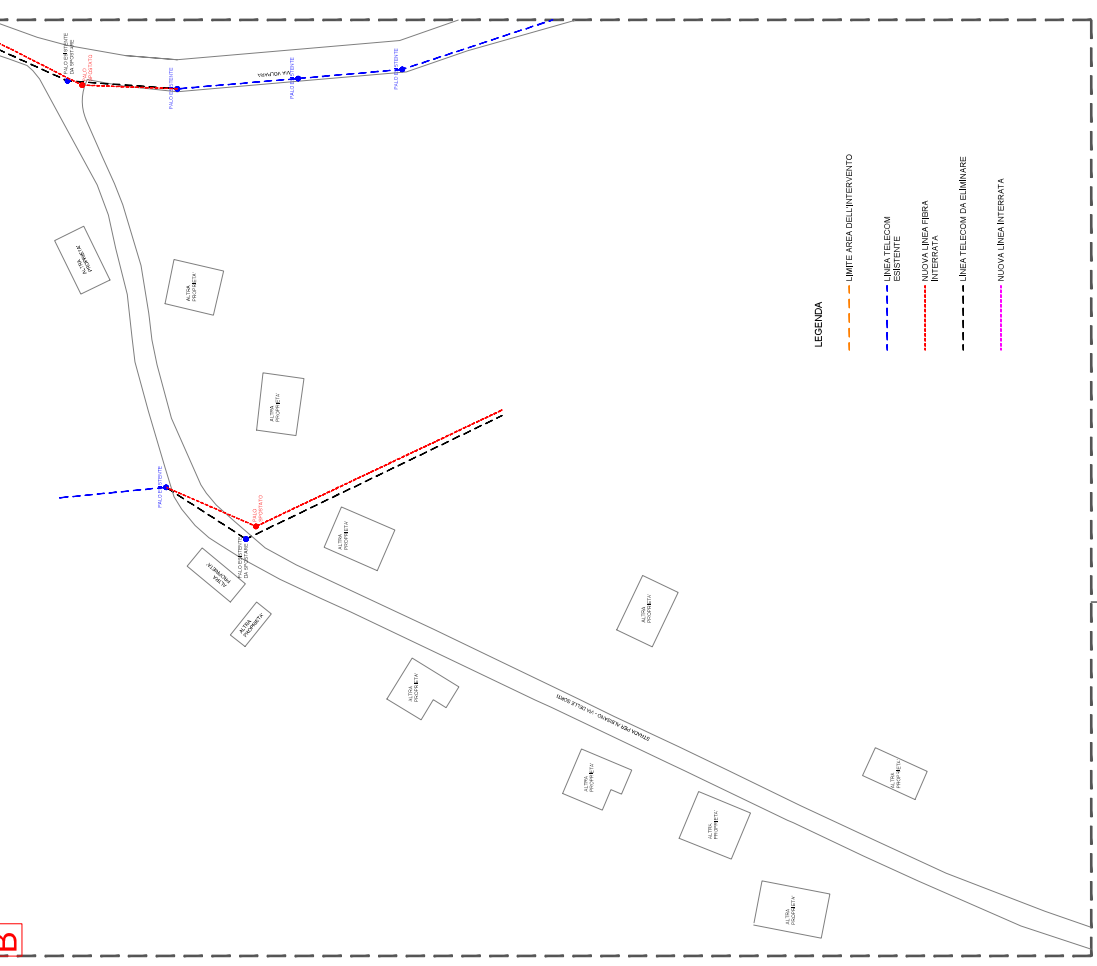

- LEGENDA**
- LIMITE AREA DELL'INTERVENTO
 - - - LINEA TELECOM ESISTENTE
 - - - NUOVA LINEA FIBRA INTERRATA
 - - - LINEA TELECOM DA ELIMINARE
 - NUOVA LINEA INTERRATA