

Via C. Colombo, 24 - 35049
35014 - Tel. 0499207488
C.F. 01601020463 - P. IVA 03082760463

Alessandro De Santi - Marco Pace
Architetto - Architetto

PROVINCIA DI VERONA
COMUNE DI TORRE DEL BENICO

PIANO URBANISTICO ATTUATIVO
DENOMINATO "P.L. 1000/1900"
DEL COMUNE DI TORRE DEL BENICO
ESECUZIONE DELLE OPERE E L'URBANIZZAZIONE


RETI TECNOLOGICHE - GAS

anno	f.fo	verb. di rilascio	data
10		1.2000.1900	Giugno 2020

IL TECNICO


DITTA
L. COTTA INGEGNERIA - IL PROMISSARIO ACQUIRENTE
SNC COPPIARMA ALBRANO - MARSEBI SRL
Via S. Giovanni Evangelista 53H - 37137 - Via Poerio (Montebelluna) 3091
37060 - Montebelluna (VI) - P.IVA 0303902046
P.I. 0003902046

B INDIVIDUAZIONE DEGLI INTERVENTI NEL CONTESTO

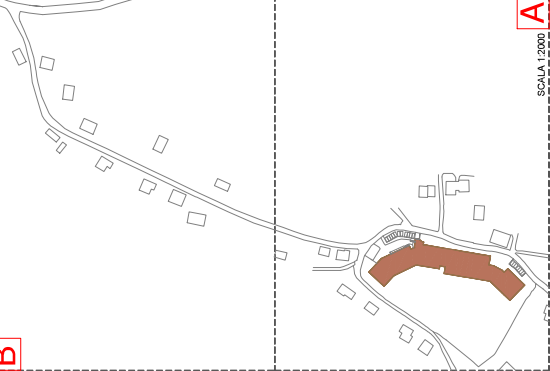


SCALA 1:2000

A AMBITO DI INTERVENTO A1 - SCALA 1:500

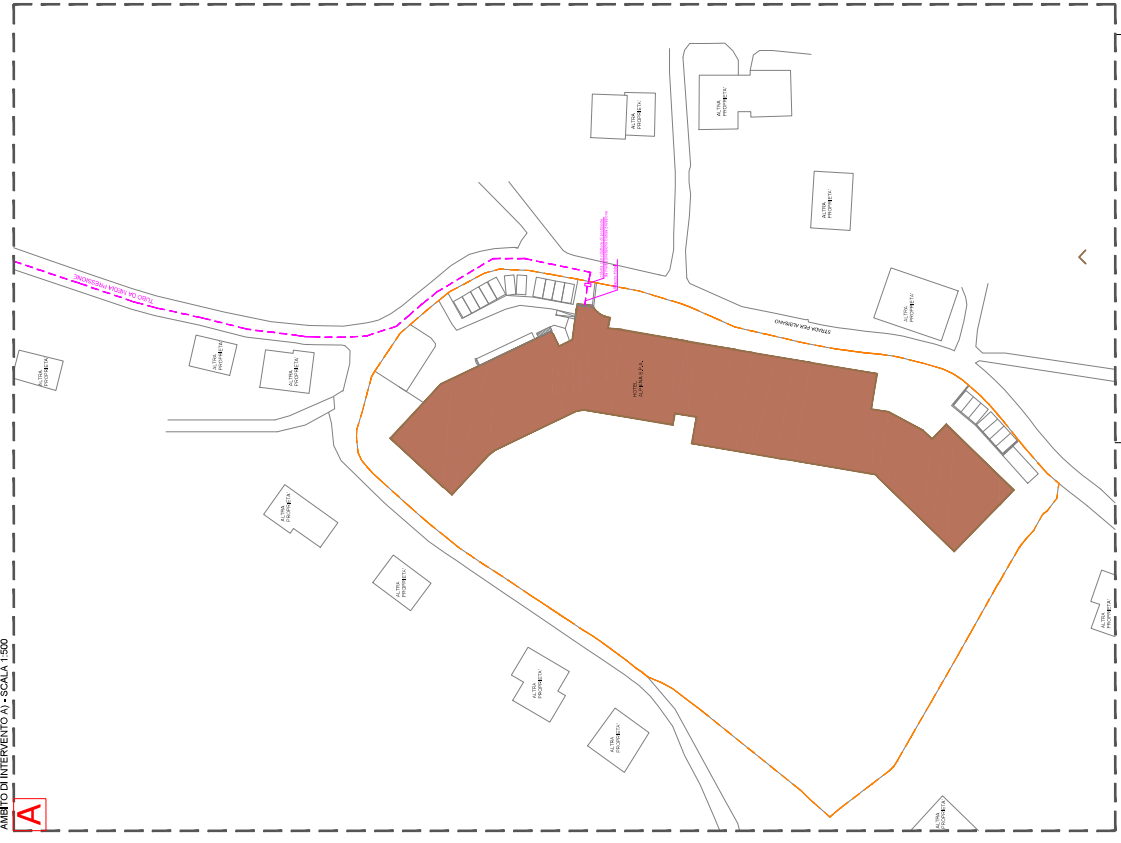

B AMBITO DI INTERVENTO B1 - SCALA 1:500

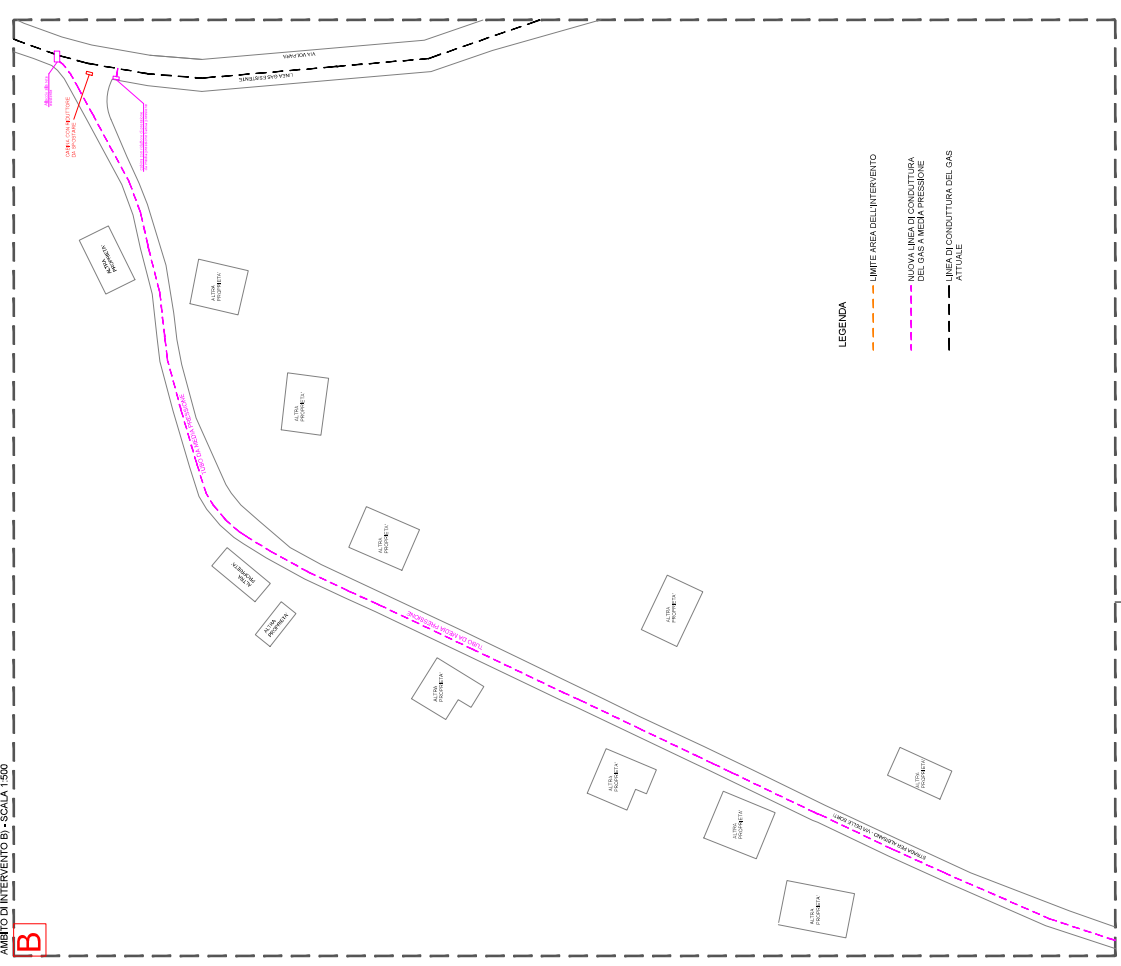

LEGENDA

- LIMITE AREA DELL'INTERVENTO
- NUOVA LINEA DI CONDOTTURA DEL GAS A MEDIA PRESSIONE
- LINEA DI CONDOTTURA DEL GAS ATTUALE