


liv.	file	scale disegni	data
13		1:200 1:500	Gennaio 2020

DITTA:
LA DITTA PROPRIETARIA IL PROMISSARIO ACQUIRENTE
S.C. COOPERATIVA ALBISANO MARGESIN SRL
Via Sommarinapaglia 69H, 37137
VERONA (VR)
P.I. 03035510218


INDIVIDUAZIONE DEGLI INTERVENTI NEL CONTESTO



INDIVIDUAZIONE ALL'INTERNO DELL'AMBITO A)

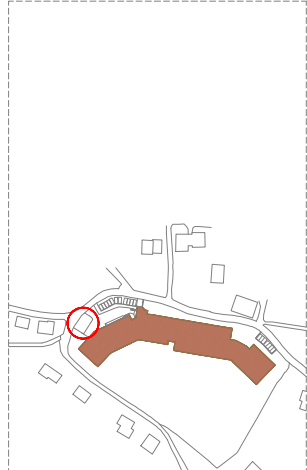


PLANIMETRIA DI PROGETTO ISOLA ECOLOGICA - SCALA 1:100

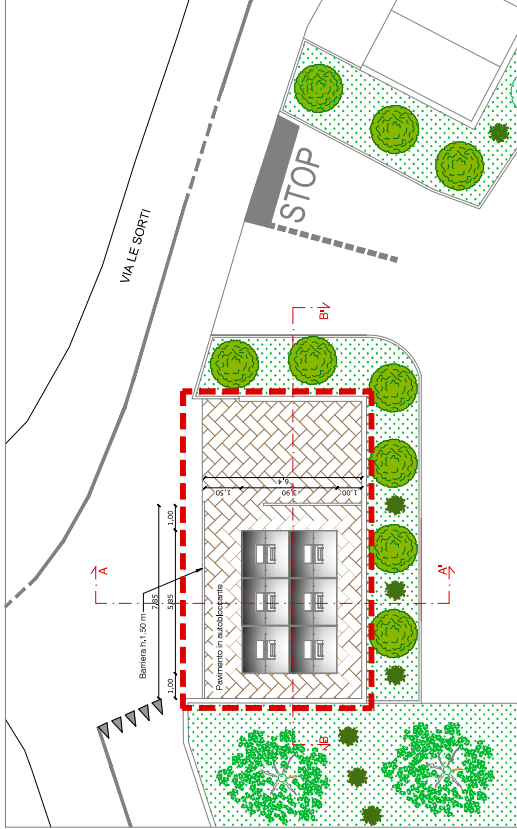

BATTERIA DI PROGETTO

SECCO 5m³	CARTA 5m³	PLASTICA 5m³
SECCO 5m³	UMIDO 5m³	VETRO 5m³

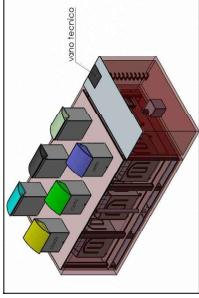

Easy underground sono dei contenitori interrati tecnologicamente avanzati ed innovativi per la raccolta di ogni tipologia di rifiuto e di grande capacità: da 3 a 5 metri cubi. Integrati in una struttura prefabbricata, completamente interrata, non necessitano di alcuna utenza elettrica e/o oleodinamica.


- In sintesi, i vantaggi del contenitore interrato sono:
- maggiore superficie pedonale disponibile grazie al concetto modulare che permette di ridurre la superficie occupata e pensare il contenitore come elemento di arredo urbano;
 - riduzione dei cattivi odori;
 - lunga durata nel tempo grazie all'impiego di materiali di qualità sottoposti a trattamenti di zincatura;
 - doppia bocca di introduzione per materiali diversi;
 - volumetrie variabili da 3 a 5mc;
 - aperture per l'introduzione dei rifiuti ad un'altezza ottimale;
 - raccolta con sistema mono-operatore;
 - rischio di incendio ridotto.

Il contenitore UNDERGROUND si compone di una vasca prefabbricata in cemento di forma quadrangolare installata nel sottosuolo all'interno della quale è inserita l'unica struttura metallica in acciaio zincato, composta da un contenitore dotato di carter superiore in acciaio inox.


Dotato di aggancio a fungo F90, durante la fase di movimentazione per il suo svuotamento, diventa solidale con il gancio impedendo sia la rotazione che l'oscillazione del contenitore. Questo aspetto, unico sul mercato dei contenitori interrati, permette di lavorare salvaguardando la sicurezza degli operatori proposti al servizio e quella degli utenti. L'apertura delle portelle di fondo è garantita da leverismi meccanici che assicurano una lunga durata temporale dei processi di apertura/chiusura del contenitore in fase di svuotamento.

- Il contenitore Underground è:
- isolato dall'acqua piovana ed a tenuta stagna;
 - isolato acusticamente (è ridotto il rumore durante l'introduzione di rifiuti);
 - concepito come elemento di arredo urbano e non più come un prodotto per necessità, di facile manutenzione, una portella d'ispezione posta sulla sua schiena permette un veloce accesso ai leverismi.


SEZIONE B - B' - SCALA 1:50

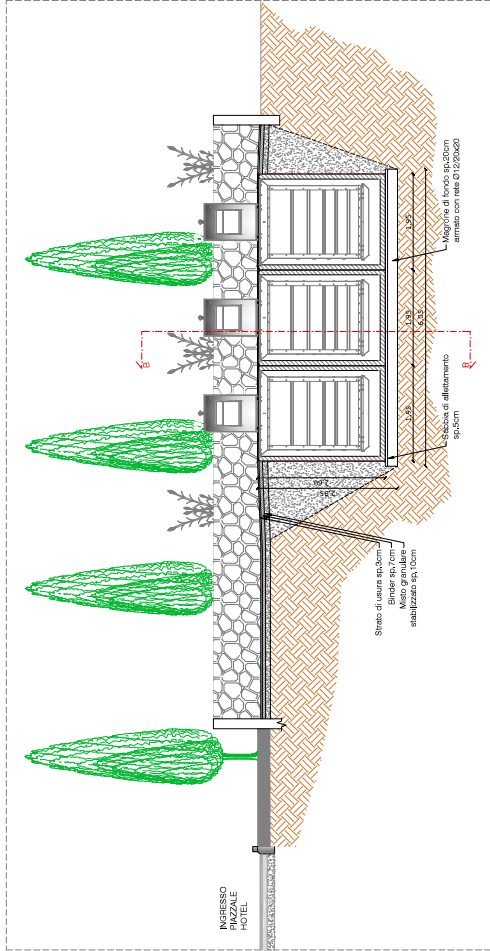

SEZIONE A - A' - SCALA 1:50

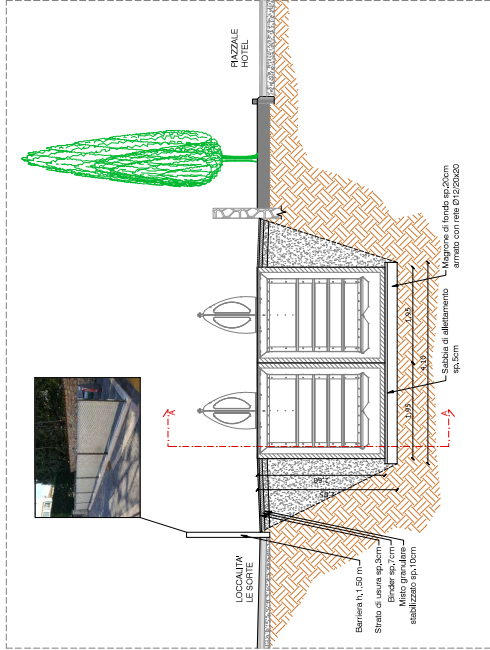

Sistema di raccolta

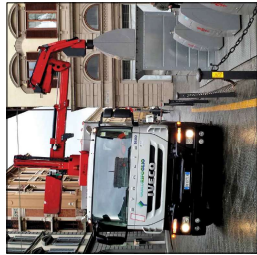

Tipologia di contenitori

