







**PIANO URBANISTICO ATTUATIVO**  
**IN LOCALITA' "LE SORTE"**  



IL TECNICO  
 \_\_\_\_\_  
 \_\_\_\_\_  
 \_\_\_\_\_

DITTA:  

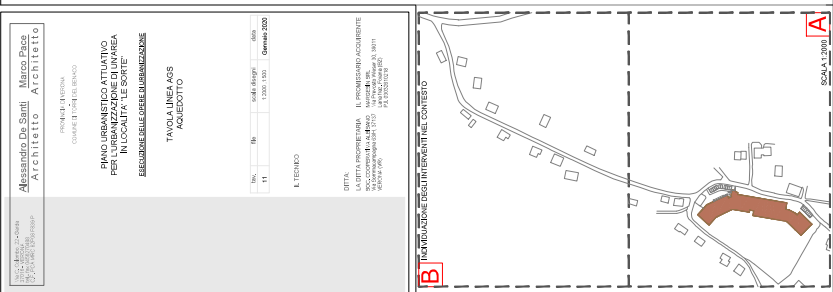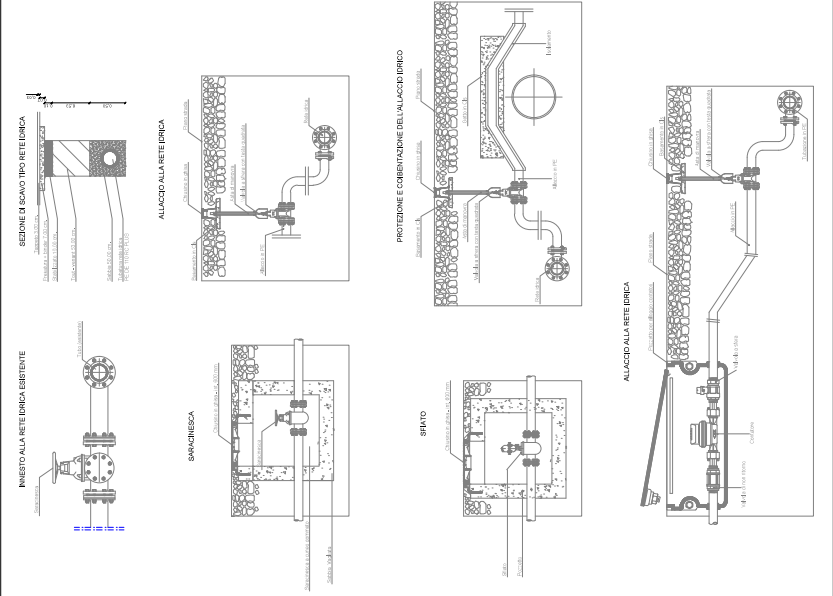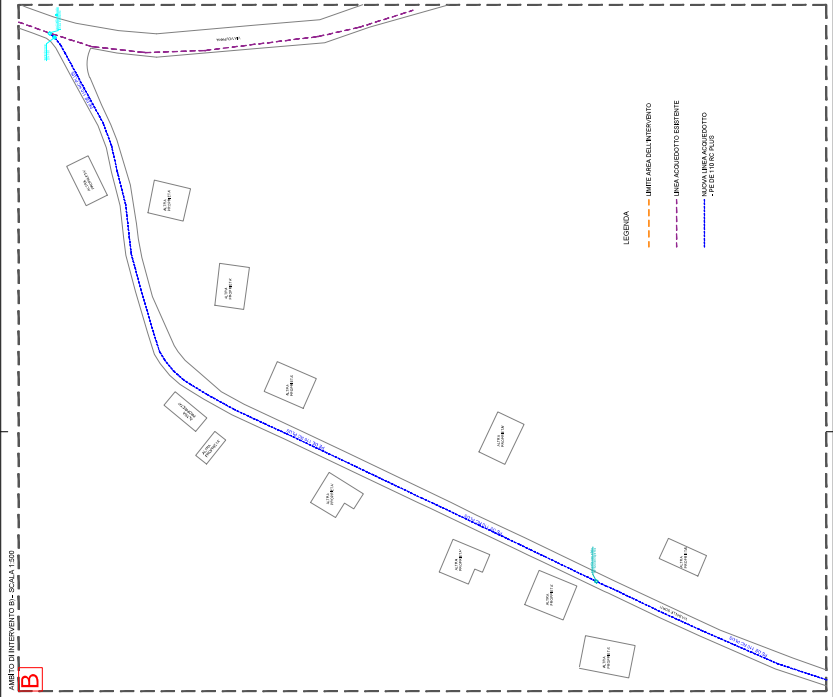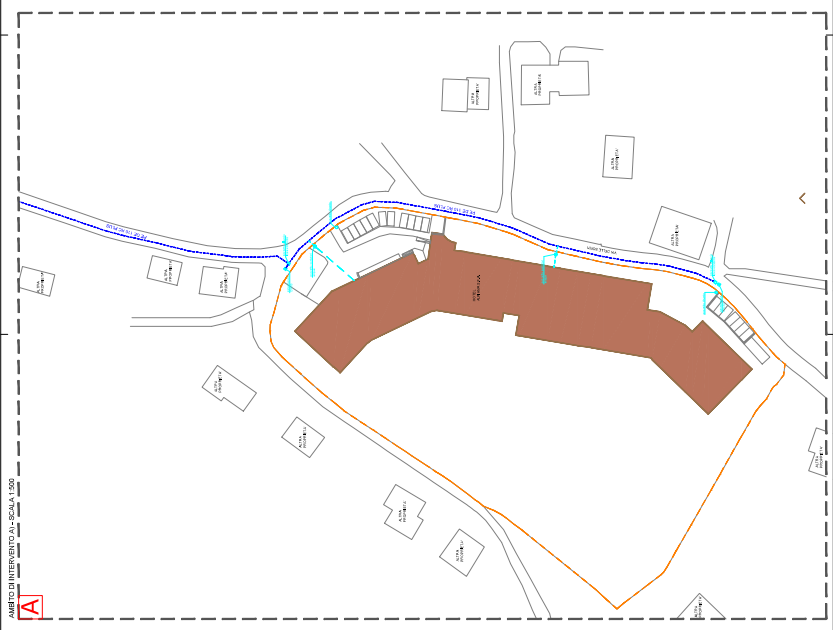

SCALA 1:2000 **A**