

PROGETTO ESECUTIVO
 25/05/2019
 100%
 25/05/2019

Alessandro De Santi - Marco Pavesi
Architetti - Atchietto

PROGETTO ESECUTIVO
 25/05/2019



RETI TECNOLOGICHE - ACQUE NERE


NO.	SP.	DATA (GG/MM/AA)	OPERAZIONE
01	01	25/05/2019	Definizione
02	02	25/05/2019	Definizione

DIRITTA

PROGETTO ESECUTIVO
 25/05/2019

B

INDIVIDUAZIONE DEGLI INTERVENTI NEL CONTESTO

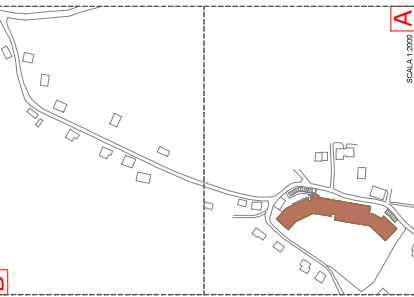

A

A



AMBITO D'INTERVENTO "A" -Scala 1:250

- LEGENDA**
- - - - - LINEA AREA DELL'INTERVENTO
 - - - - - LINEE ACQUE NERE ESISTENTE




B


AMBITO D'INTERVENTO "B" -Scala 1:250

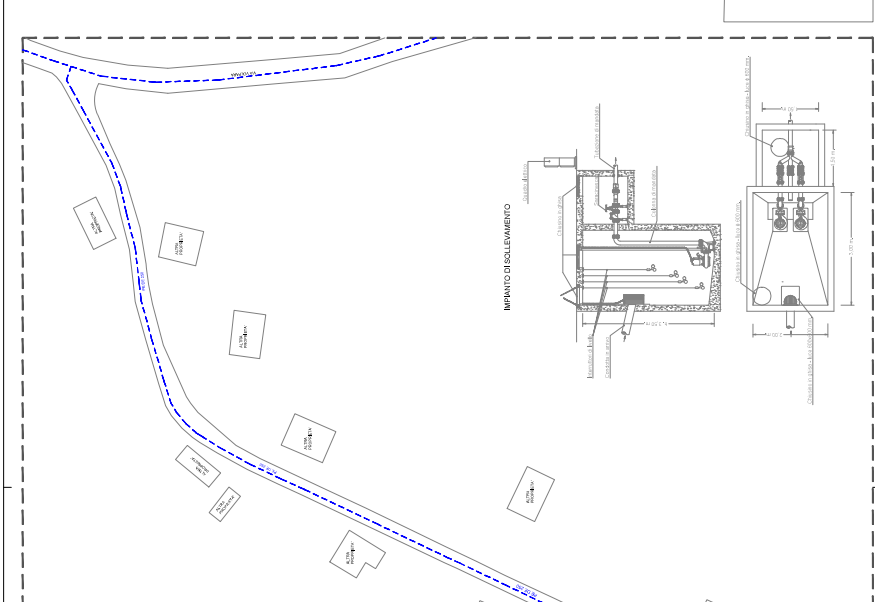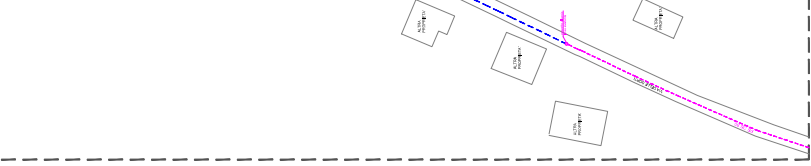


POZZETTO DI ISPEZIONE RETE FOGNARIA

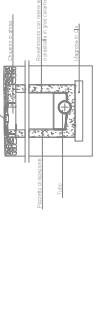


SEZIONE DI SCAVO TIPO RETE FOGNARIA

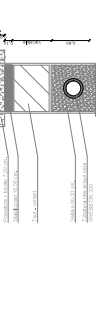

SCAMBIO DI PONDO

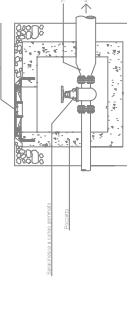

ALLACCIAMENTO FOGNARIO

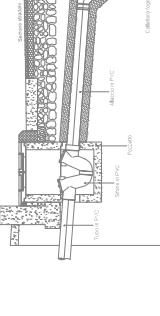

ALLACCIAMENTO CANTIERE STRADALE

